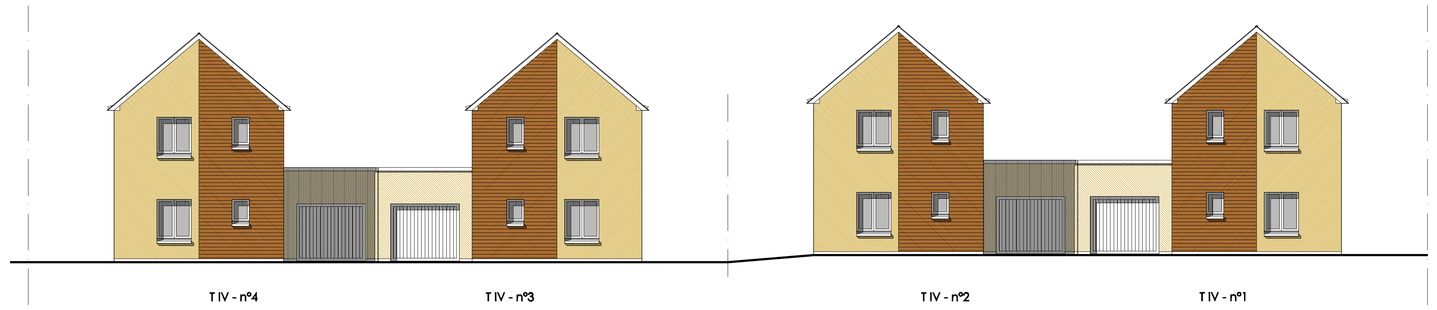

Façades Nord

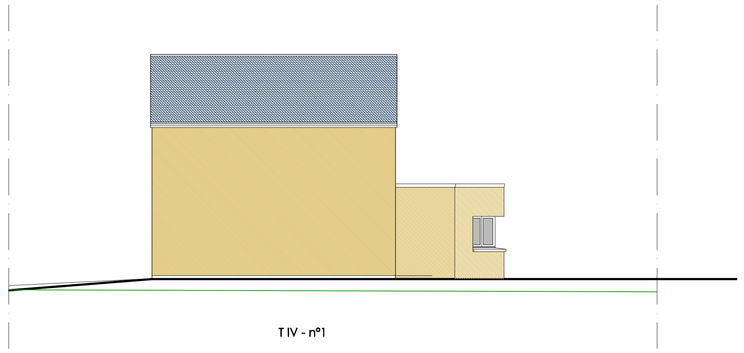

Pignon Ouest

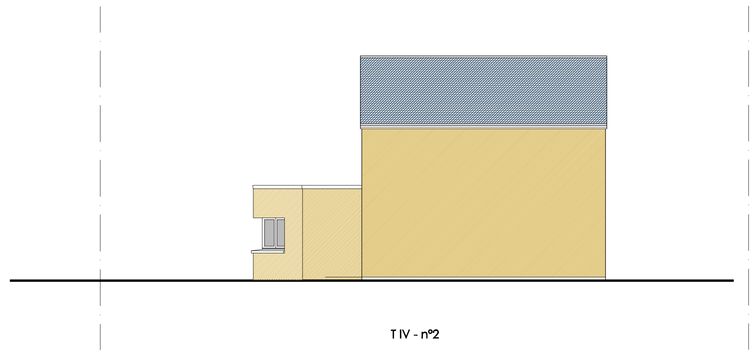

Pignon Est

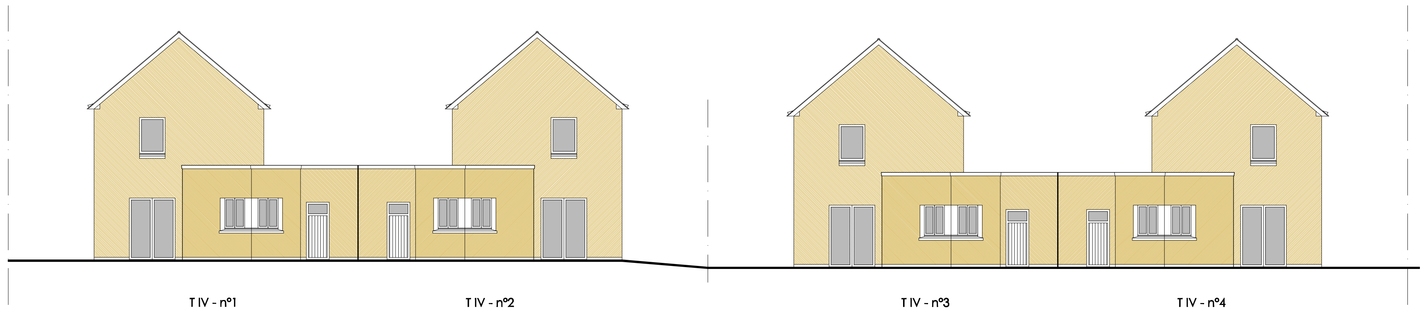

Façades Sud

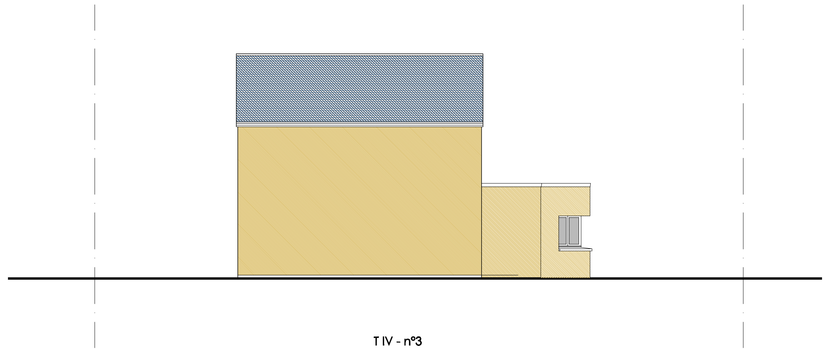

Pignon Ouest

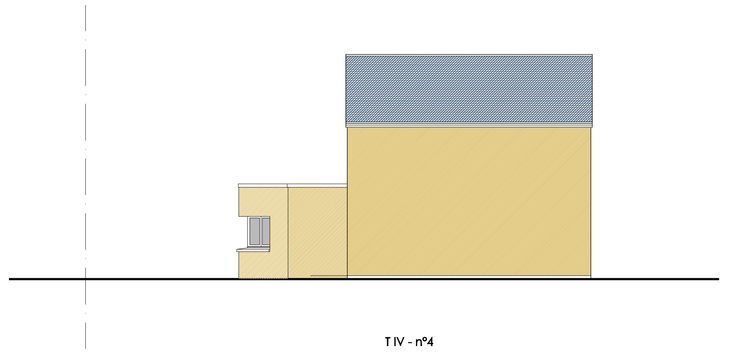

Pignon Est

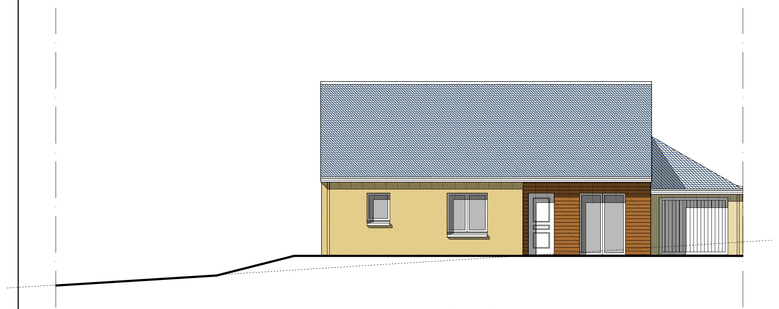

Façade Nord-Est

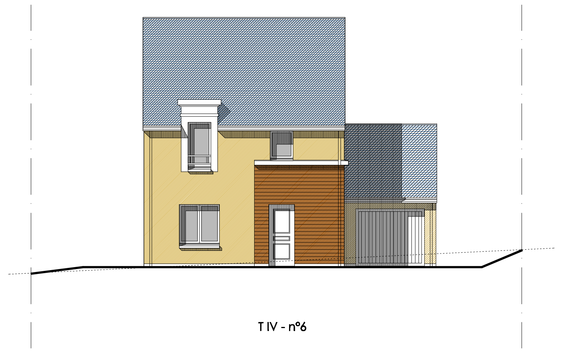

Façade Nord-Est

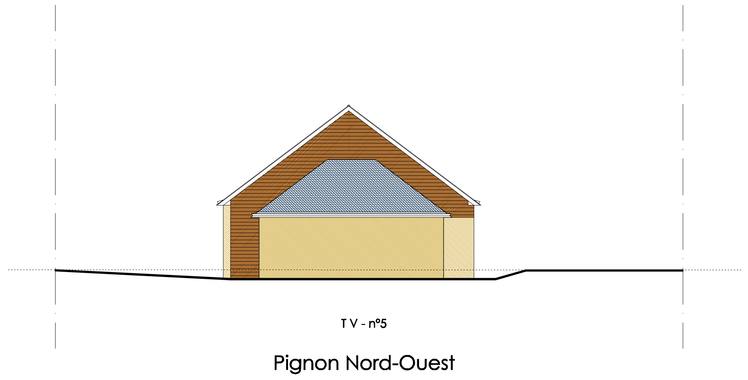

Pignon Nord-Ouest

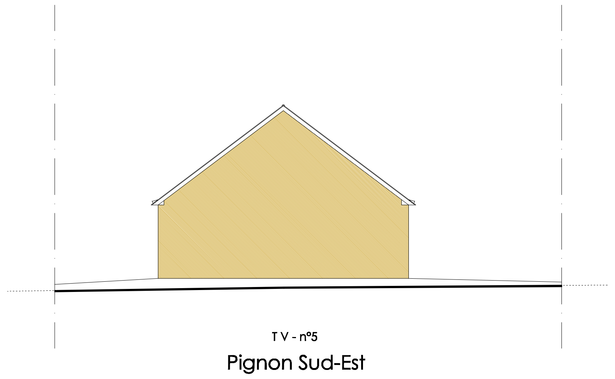

Pignon Sud-Est

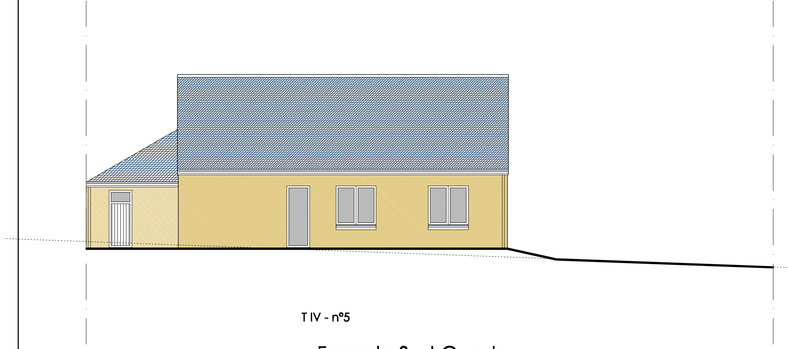

Façade Sud-Ouest

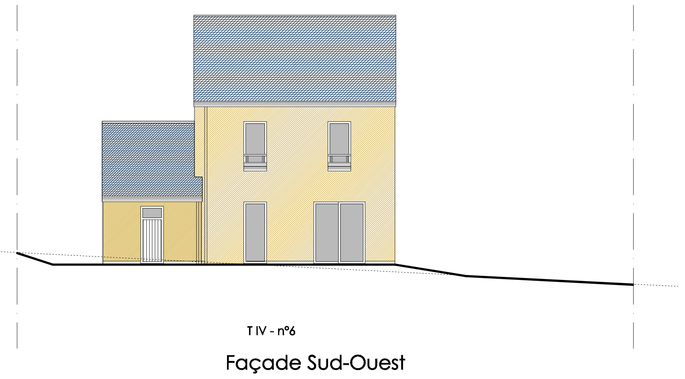

Façade Sud-Ouest

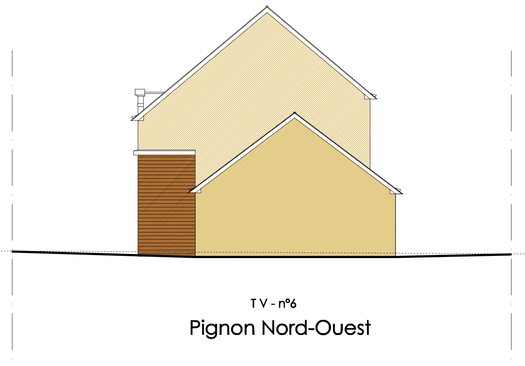

Pignon Nord-Ouest

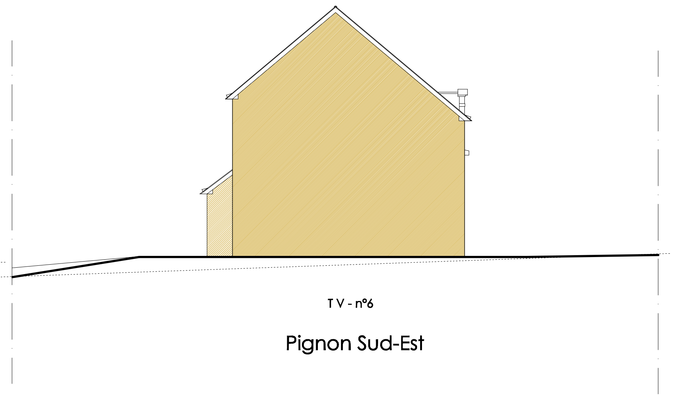

Pignon Sud-Est

Maître d'Ouvrage:

Coopérative des 3 Roches

7, rue Beauval - BP 70 155
49 001 - Angers Cedex 01
tel: 02.41.79.62.82 - fax:02.41.79.62.30

Projet de construction
d'un ensemble immobilier
de 23 pavillons
17 locations
6 accessions

" les Bourrassières"
49 080 - Bouchemaine

Façades - pavillons n° 1 à n°6

Maitre d'oeuvre
ROUSSEAU Jean-Luc Architecte d.p.l.g.

20 - rue Gustave Mareau
49000 - ANGERS
Tél.: 02.41.87.50.50 Fax: 02.41.87.56.00

PC	25 septembre 2007		ECHELLES			
D.C.E.	15 juillet 2008		Façade	1/100		
MARCHES	5 déc 2008					

DATES	MODIFICATIONS