



TV pp - accession
 lot n° 5 garage droite
 rez de chaussée
 ech 1/50

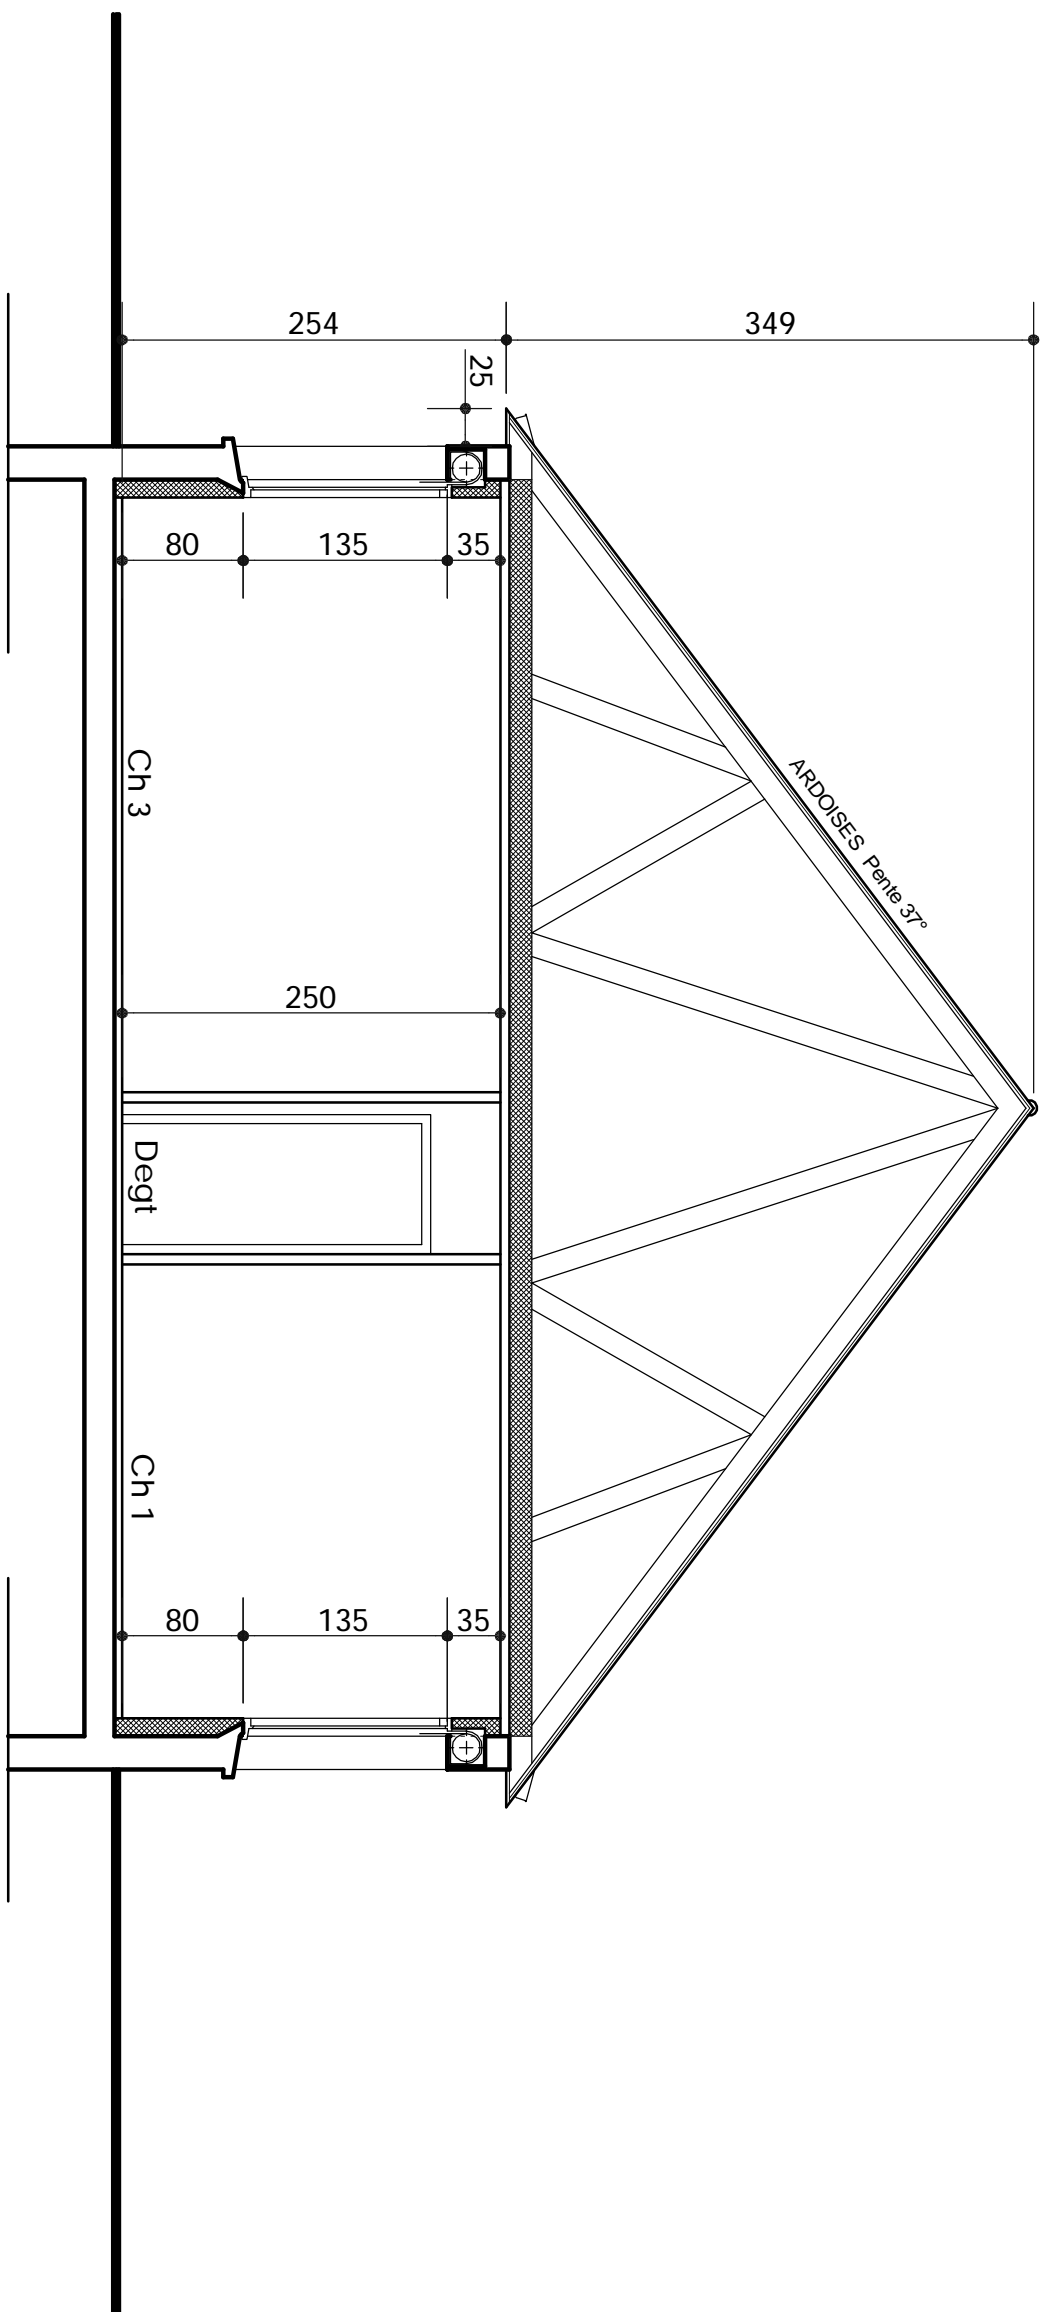

TV pp - accession
 lot n° 5 garage droite
 coupe AB
 ech 1/50

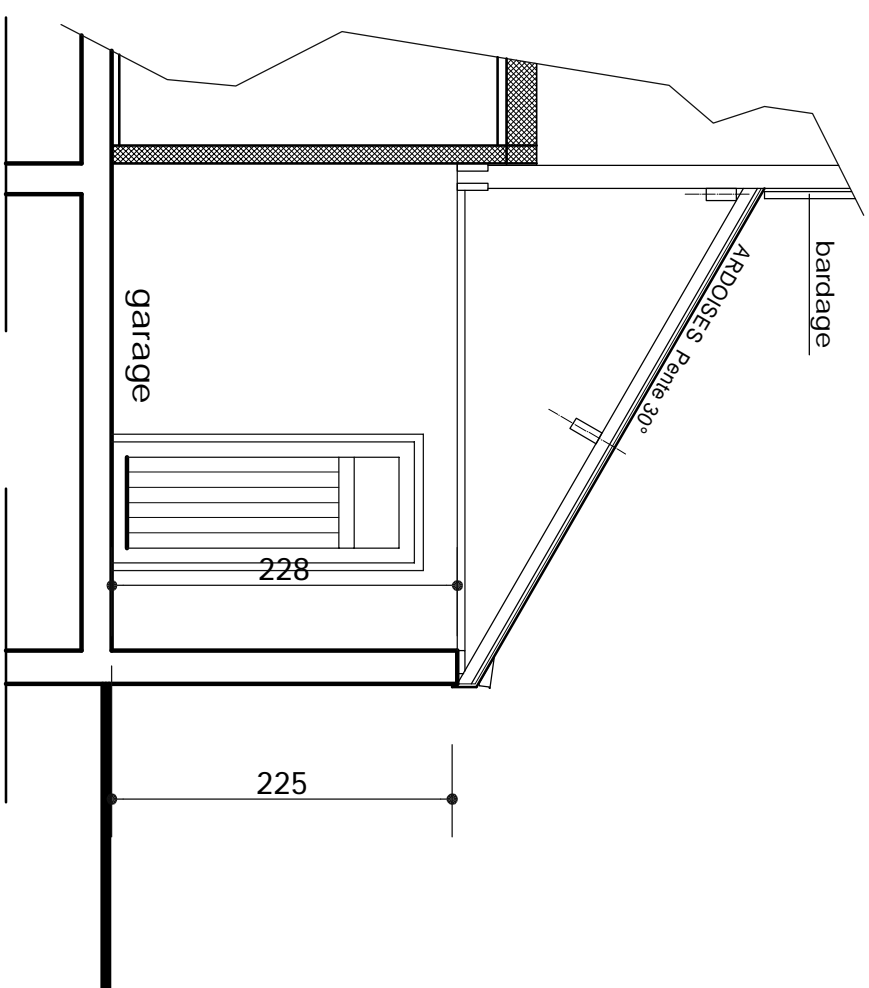

T V pp - accession
lot n° 5 garage droite
coupe CD
ech 1/50

T V PP - accession - lot n° 5 garage droite			
SURFACES	HABITABLES	UTILES	ANNEXES
REZ DE CHAUSSEE			
Séjour	22,55		
Cuisine	8,15		
dégagement	5,80		
Chambre 1 + pl	10,55		
Bains	8,25		
Wc	2,90		
Chambre 2 + pl	11,40		
Chambre 3 +pl	11,10		
Cellier			3,00
Garage			19,30
TOTAL Rchée	80,70	80,70	22,30