



TGBT


TIV r+1 - accession
lots n°1/3 garage gauche
rez de chaussée
ech 1/50

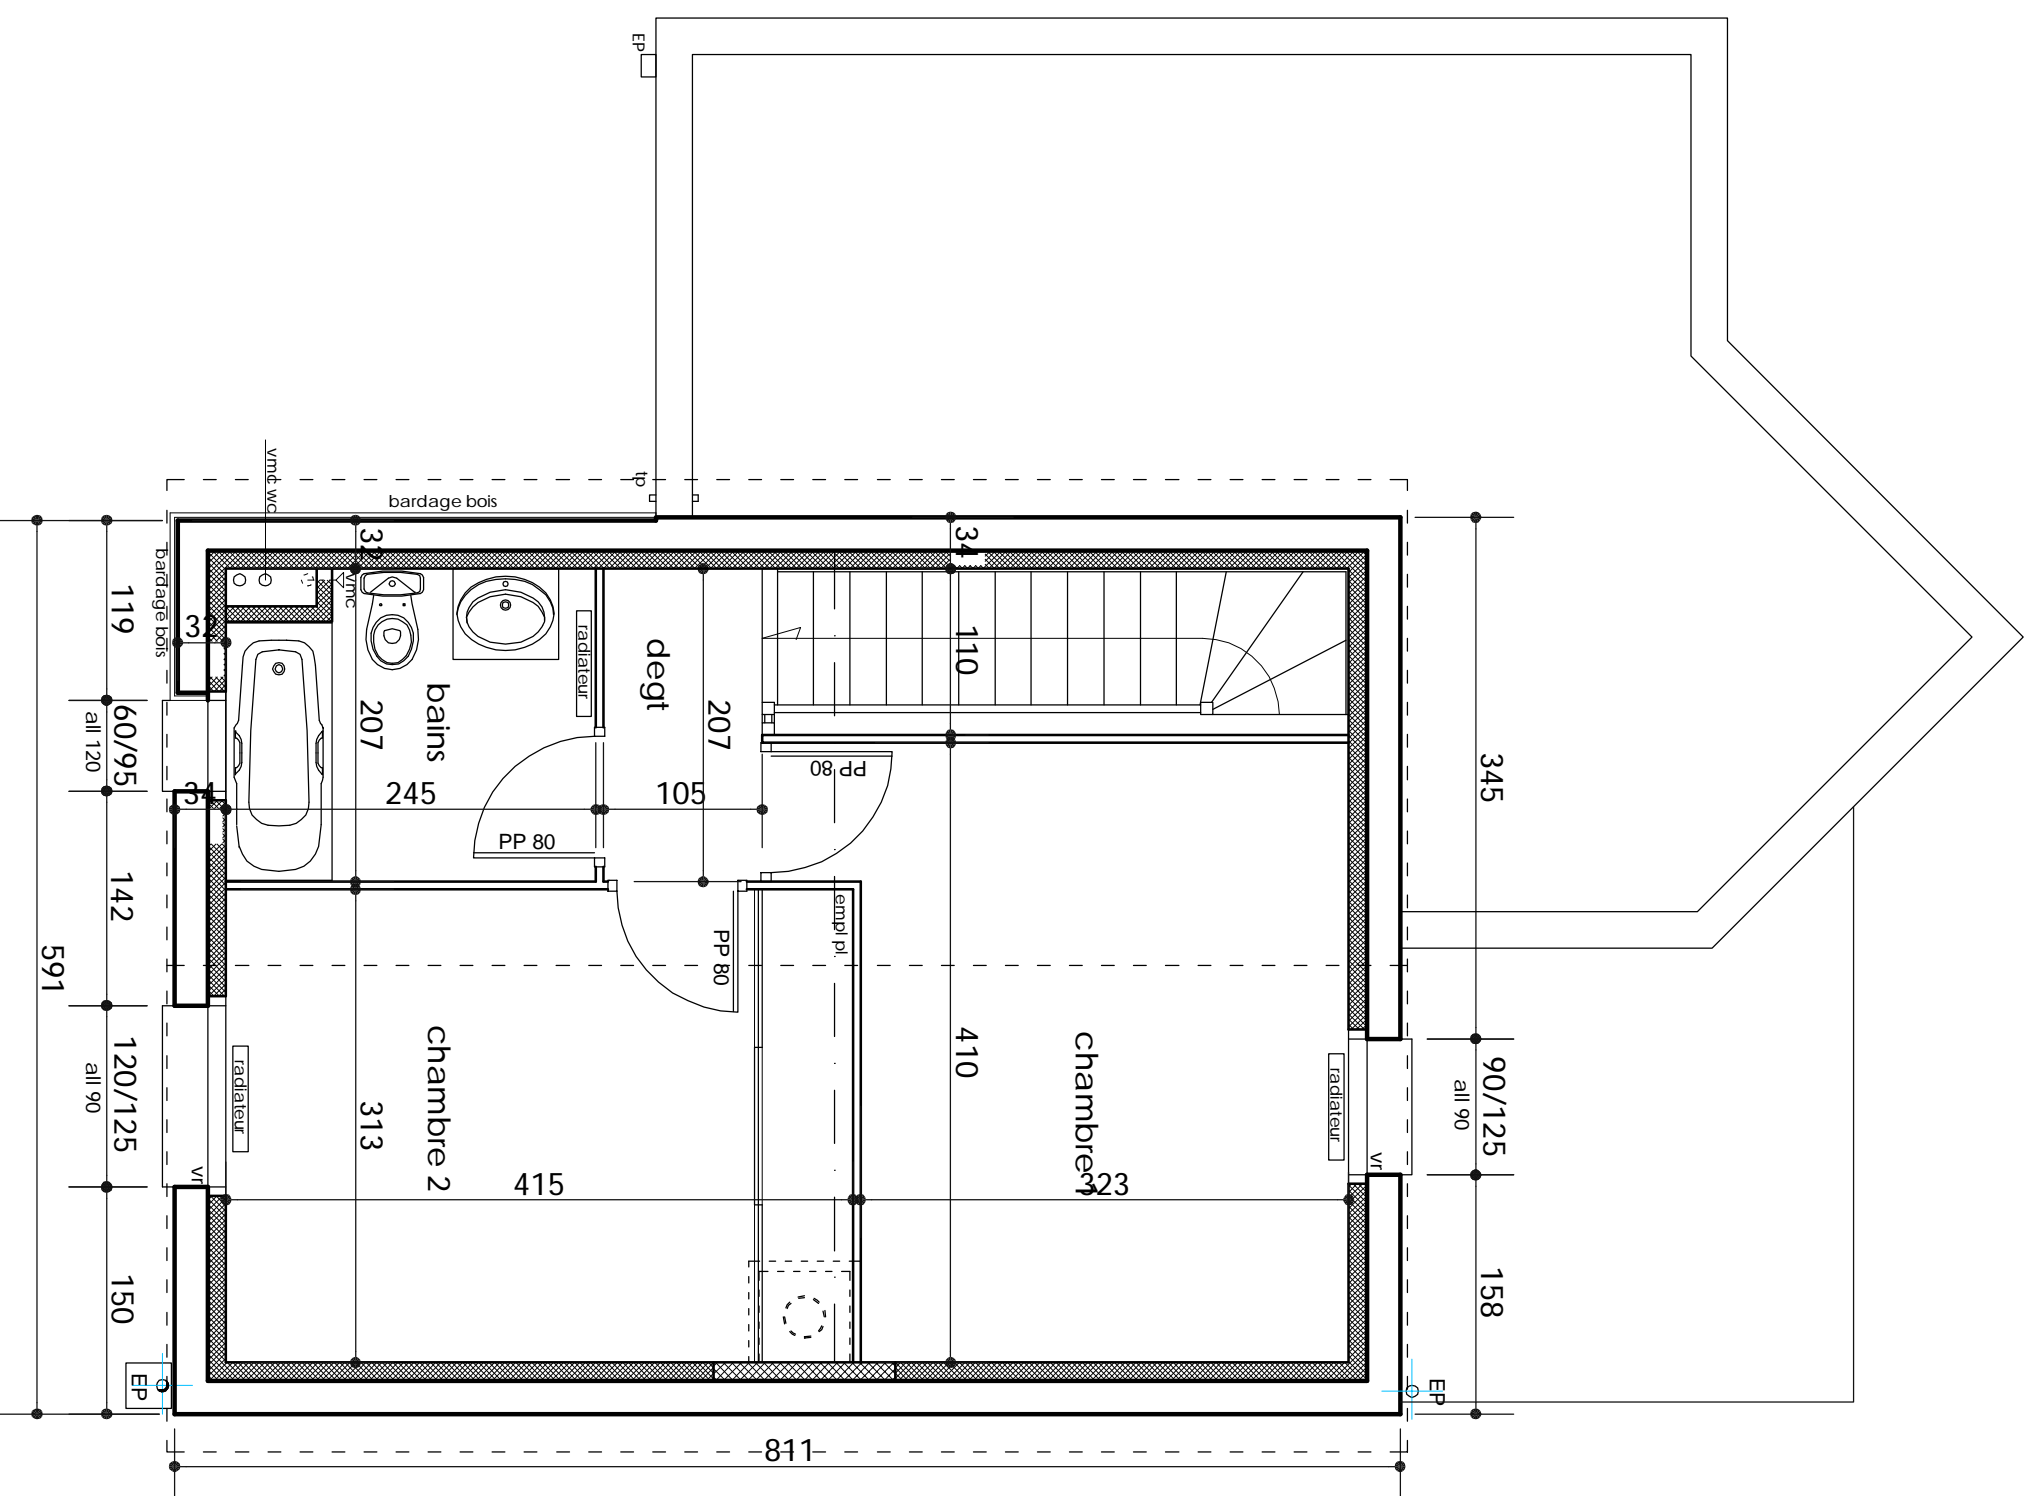


T IV r+1 - accession
 lots n°1/3 garage gauche
 étage
 ech 1/50

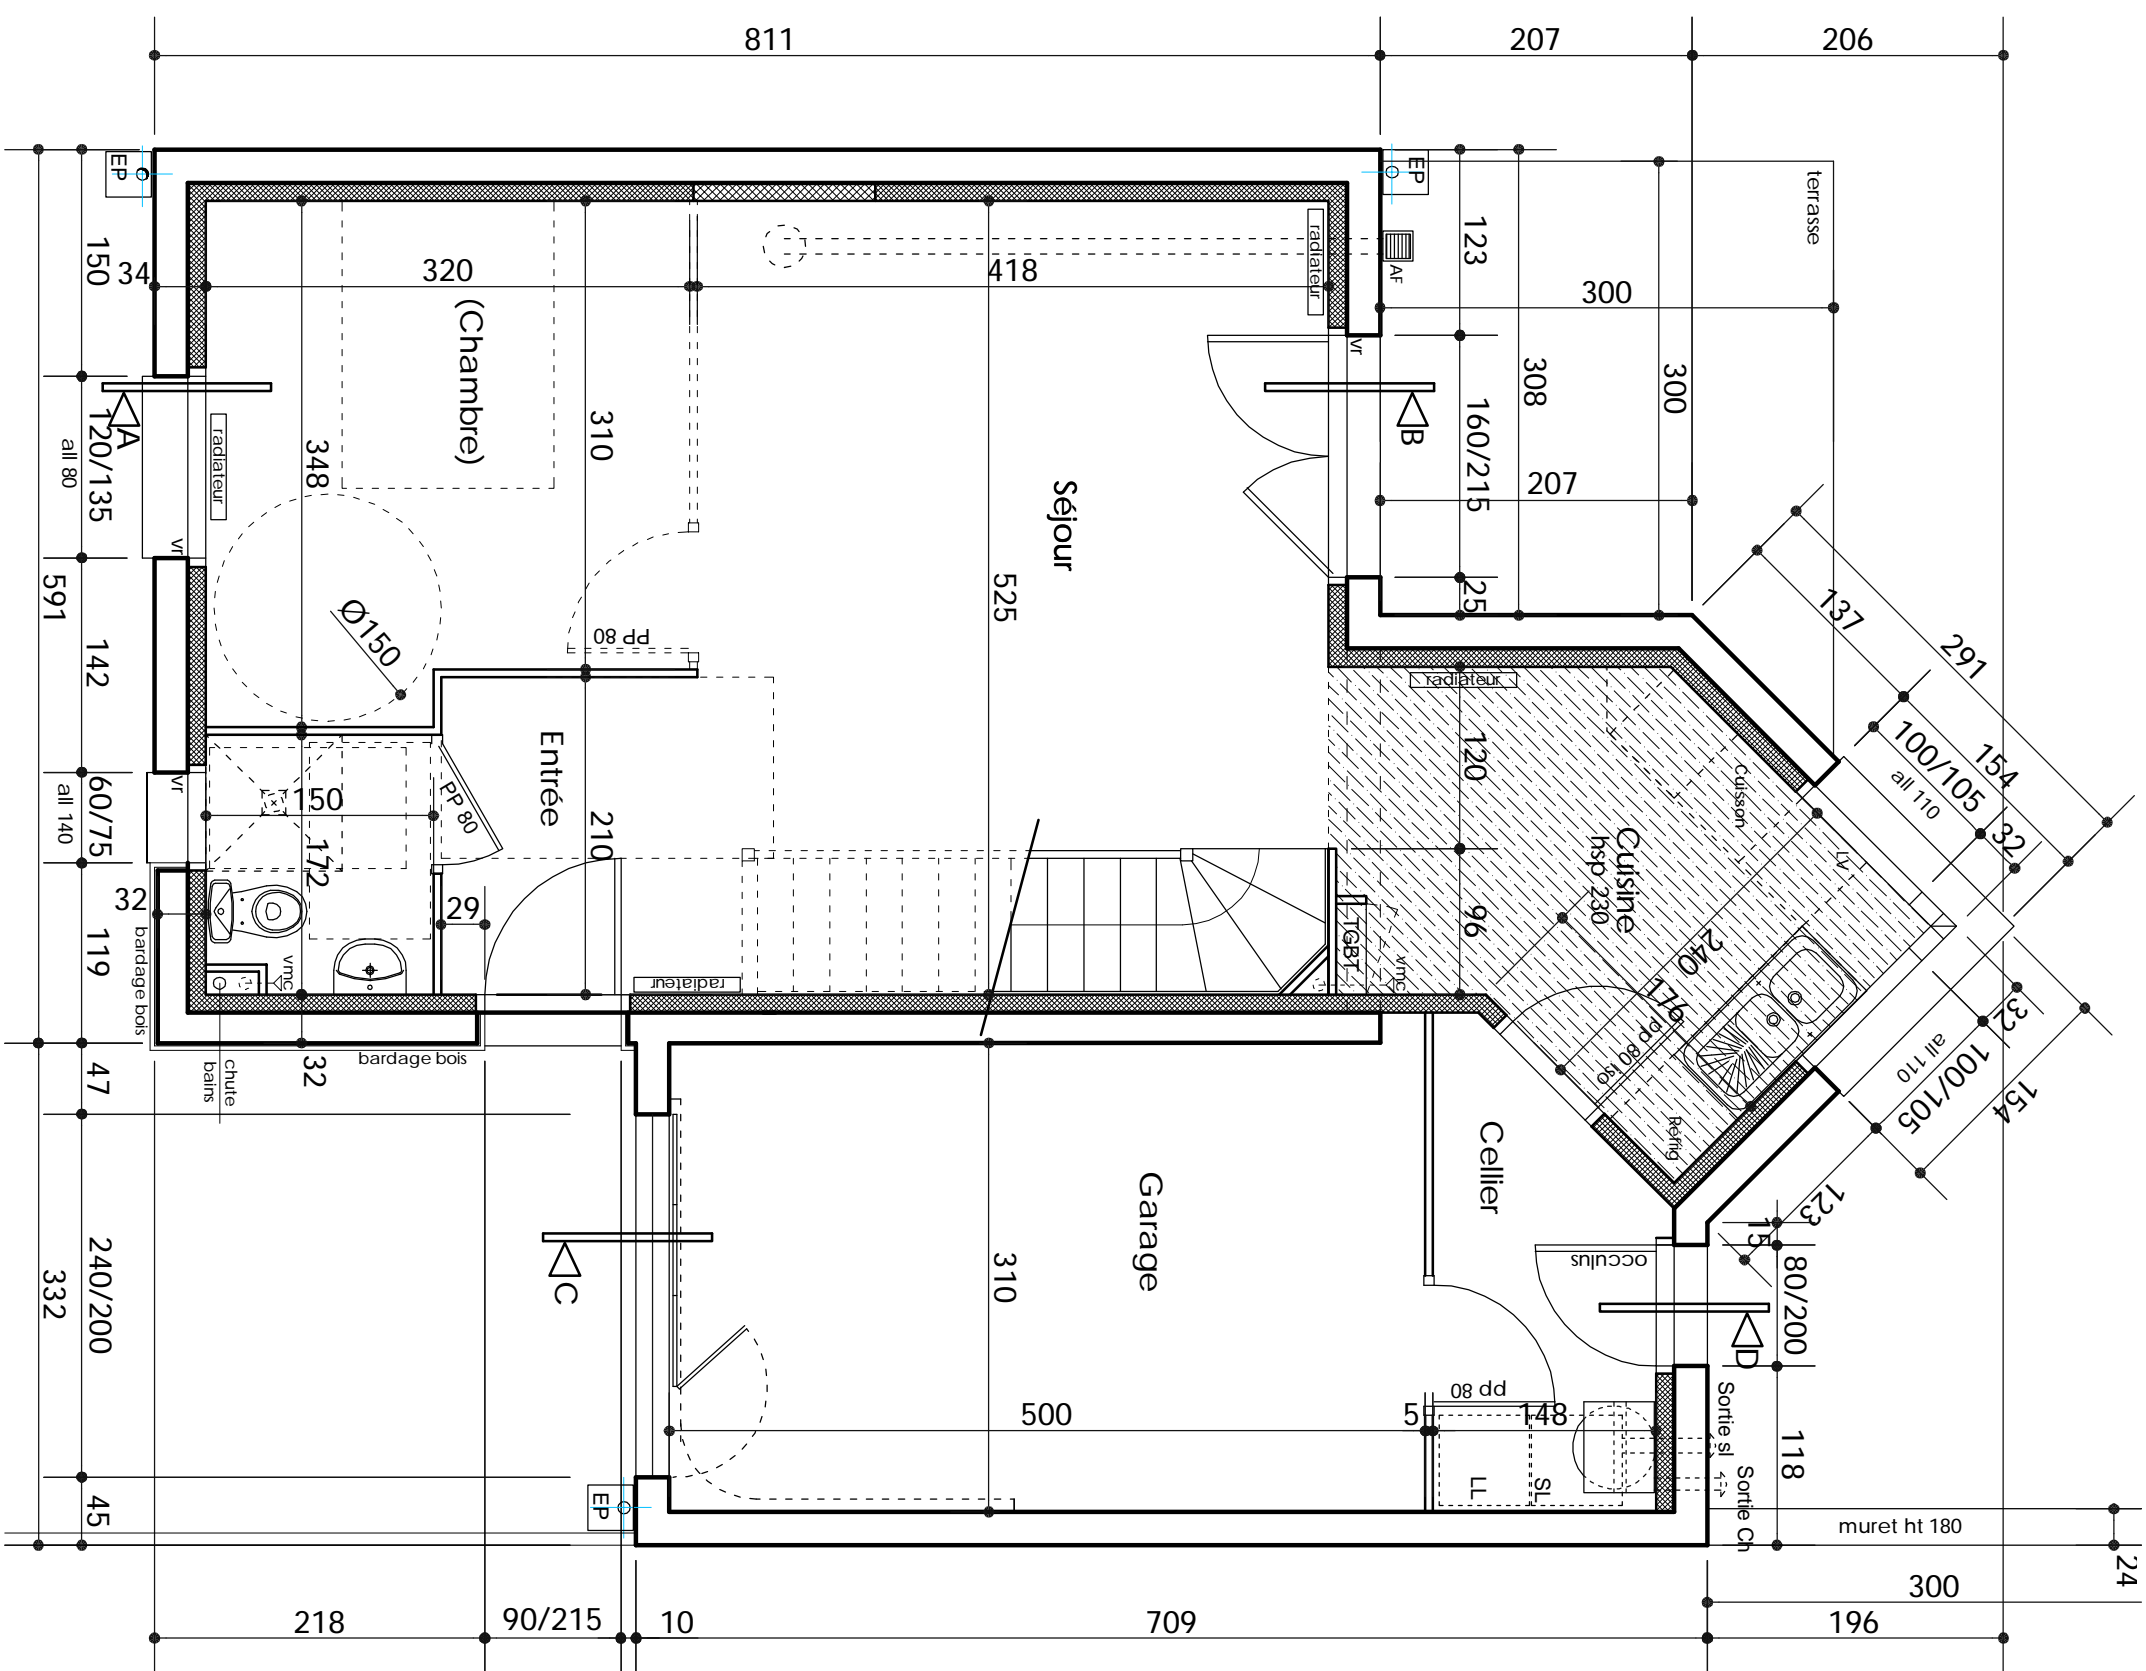


TIV r+1 - accession
lots n°2/4 garage droite
rez de chaussée
ech 1/50

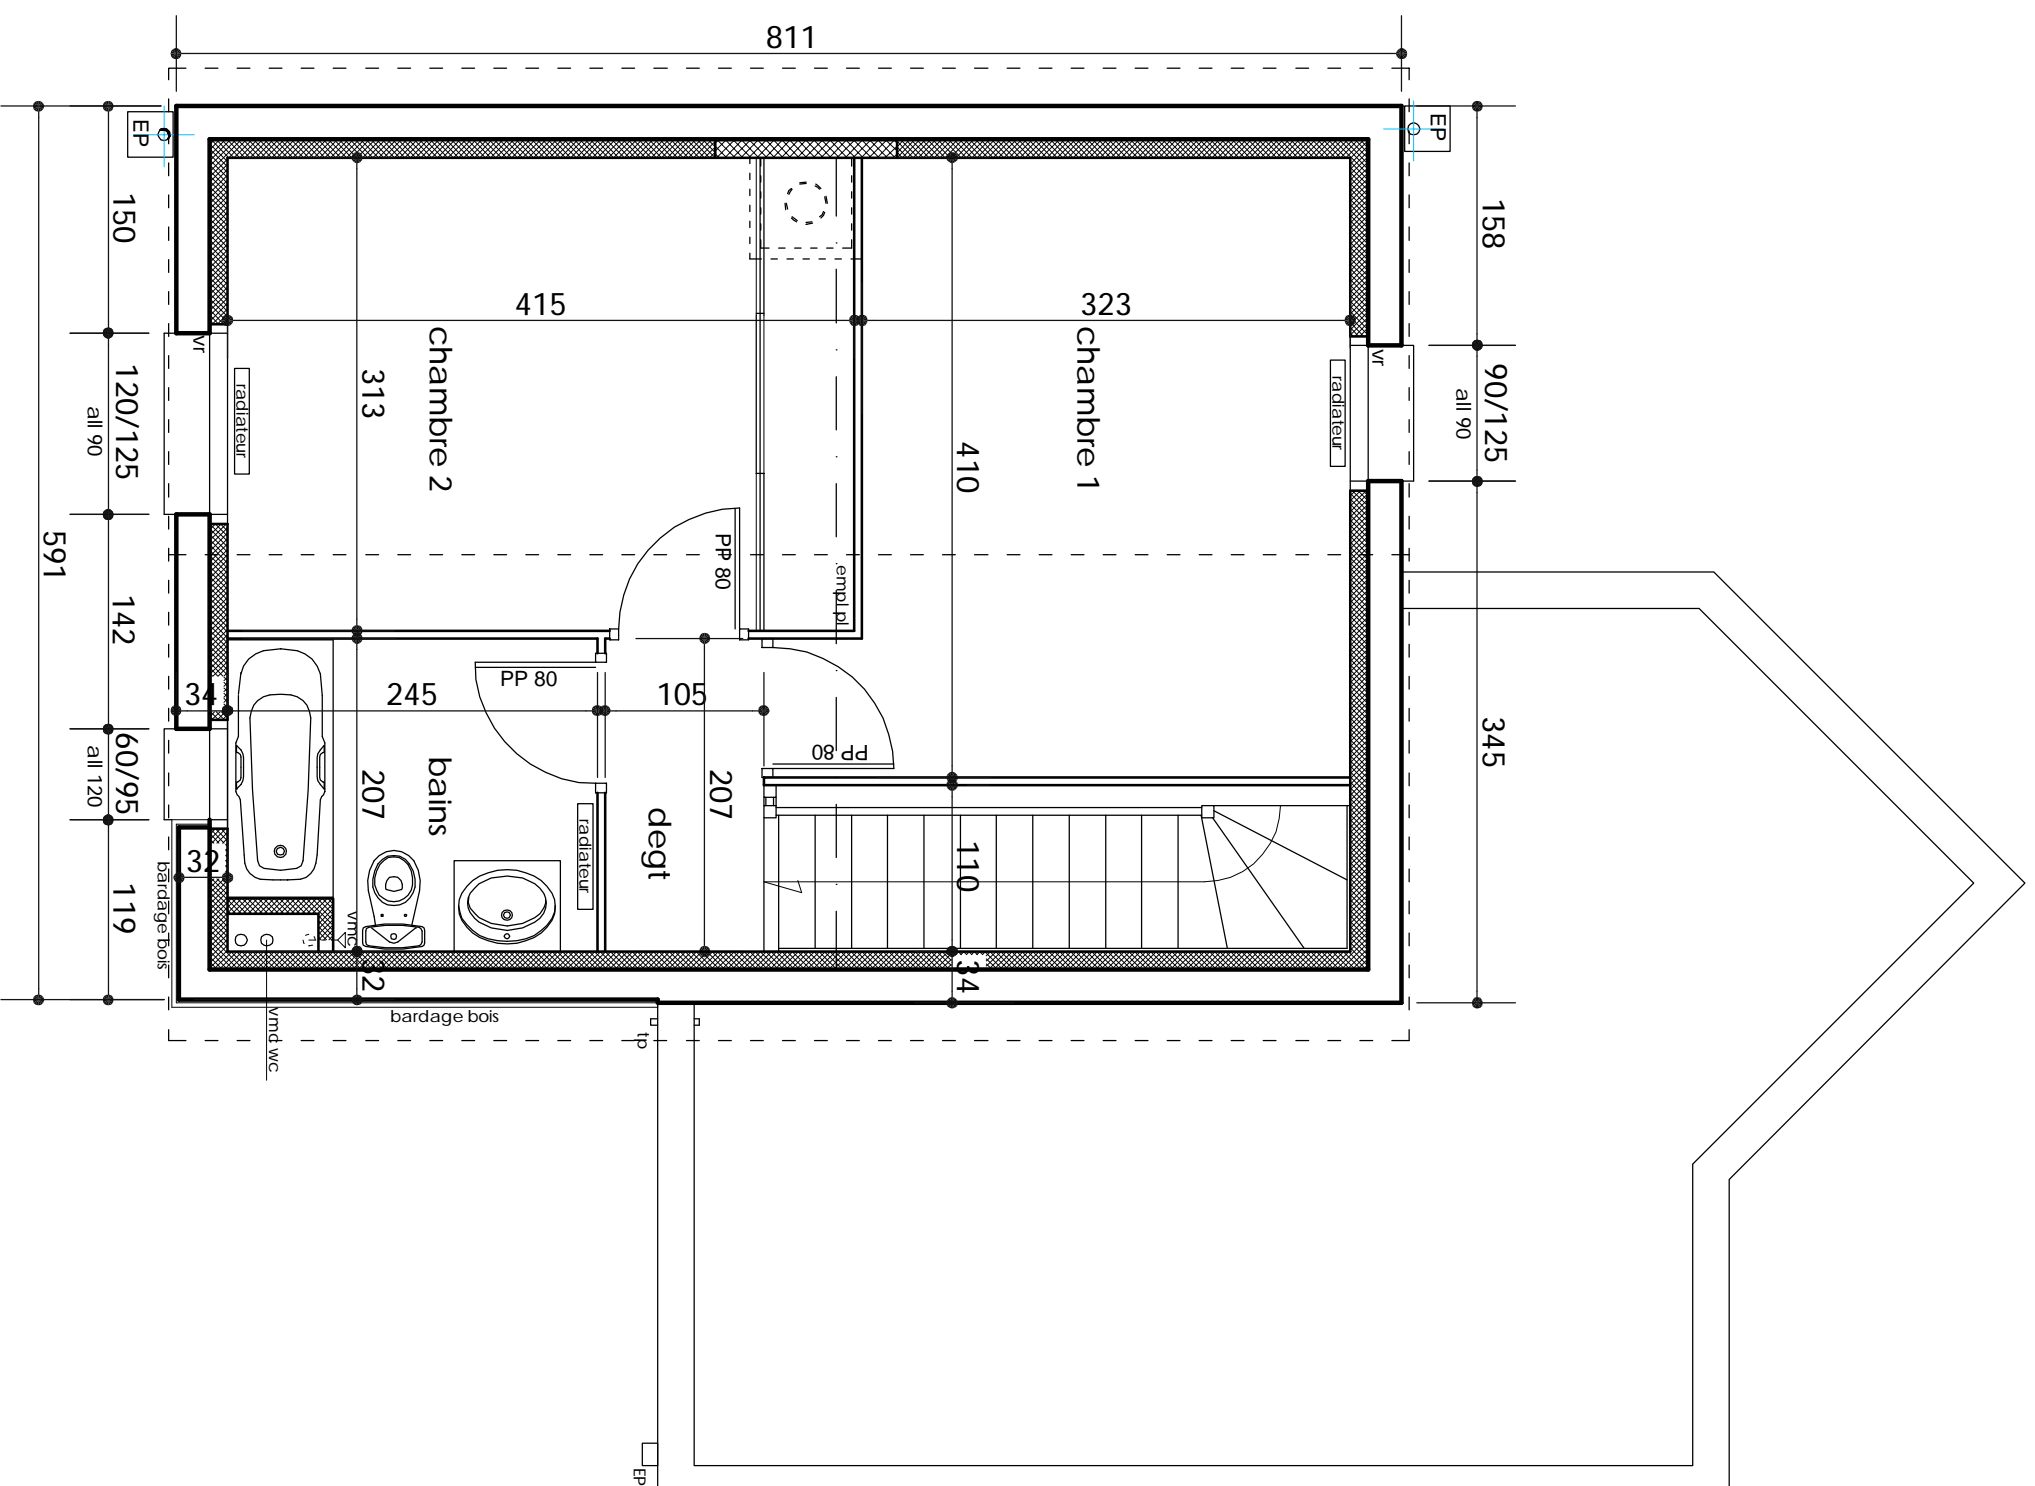

T IV r+1 - accession
 lots n°2/4 garage droite
 étage
 ech 1/50

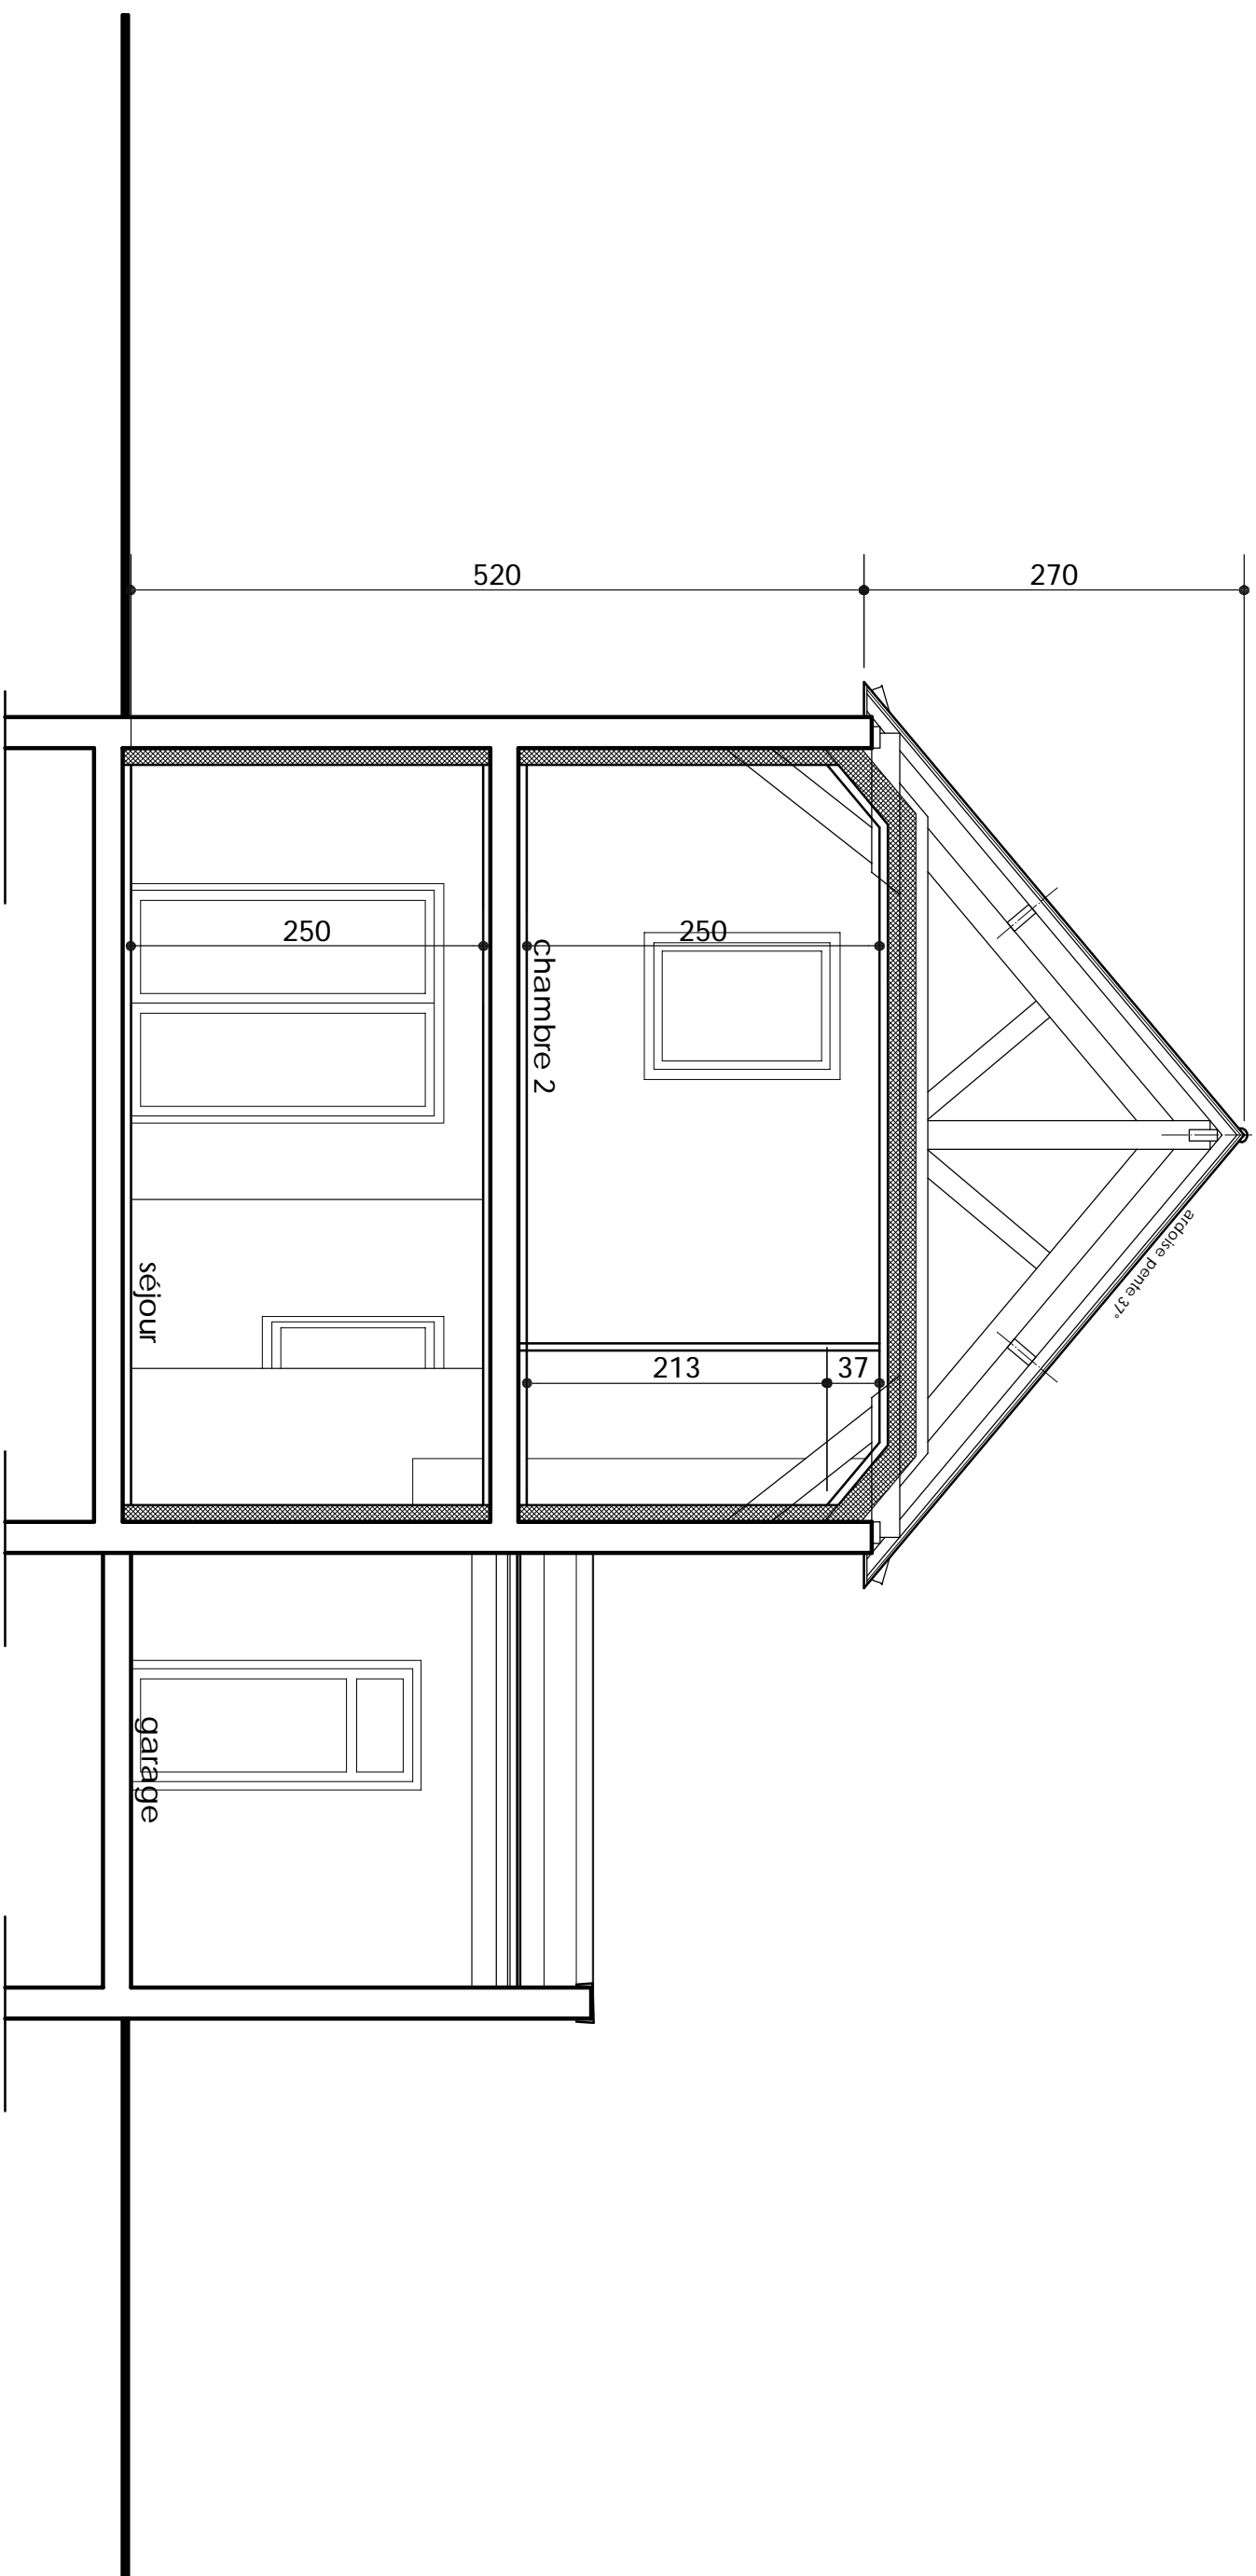

TIV r+1 - accession
 lots n°2/4 garage droite
 lots n°1/3 garage gauche
coupe AB
 ech 1/50

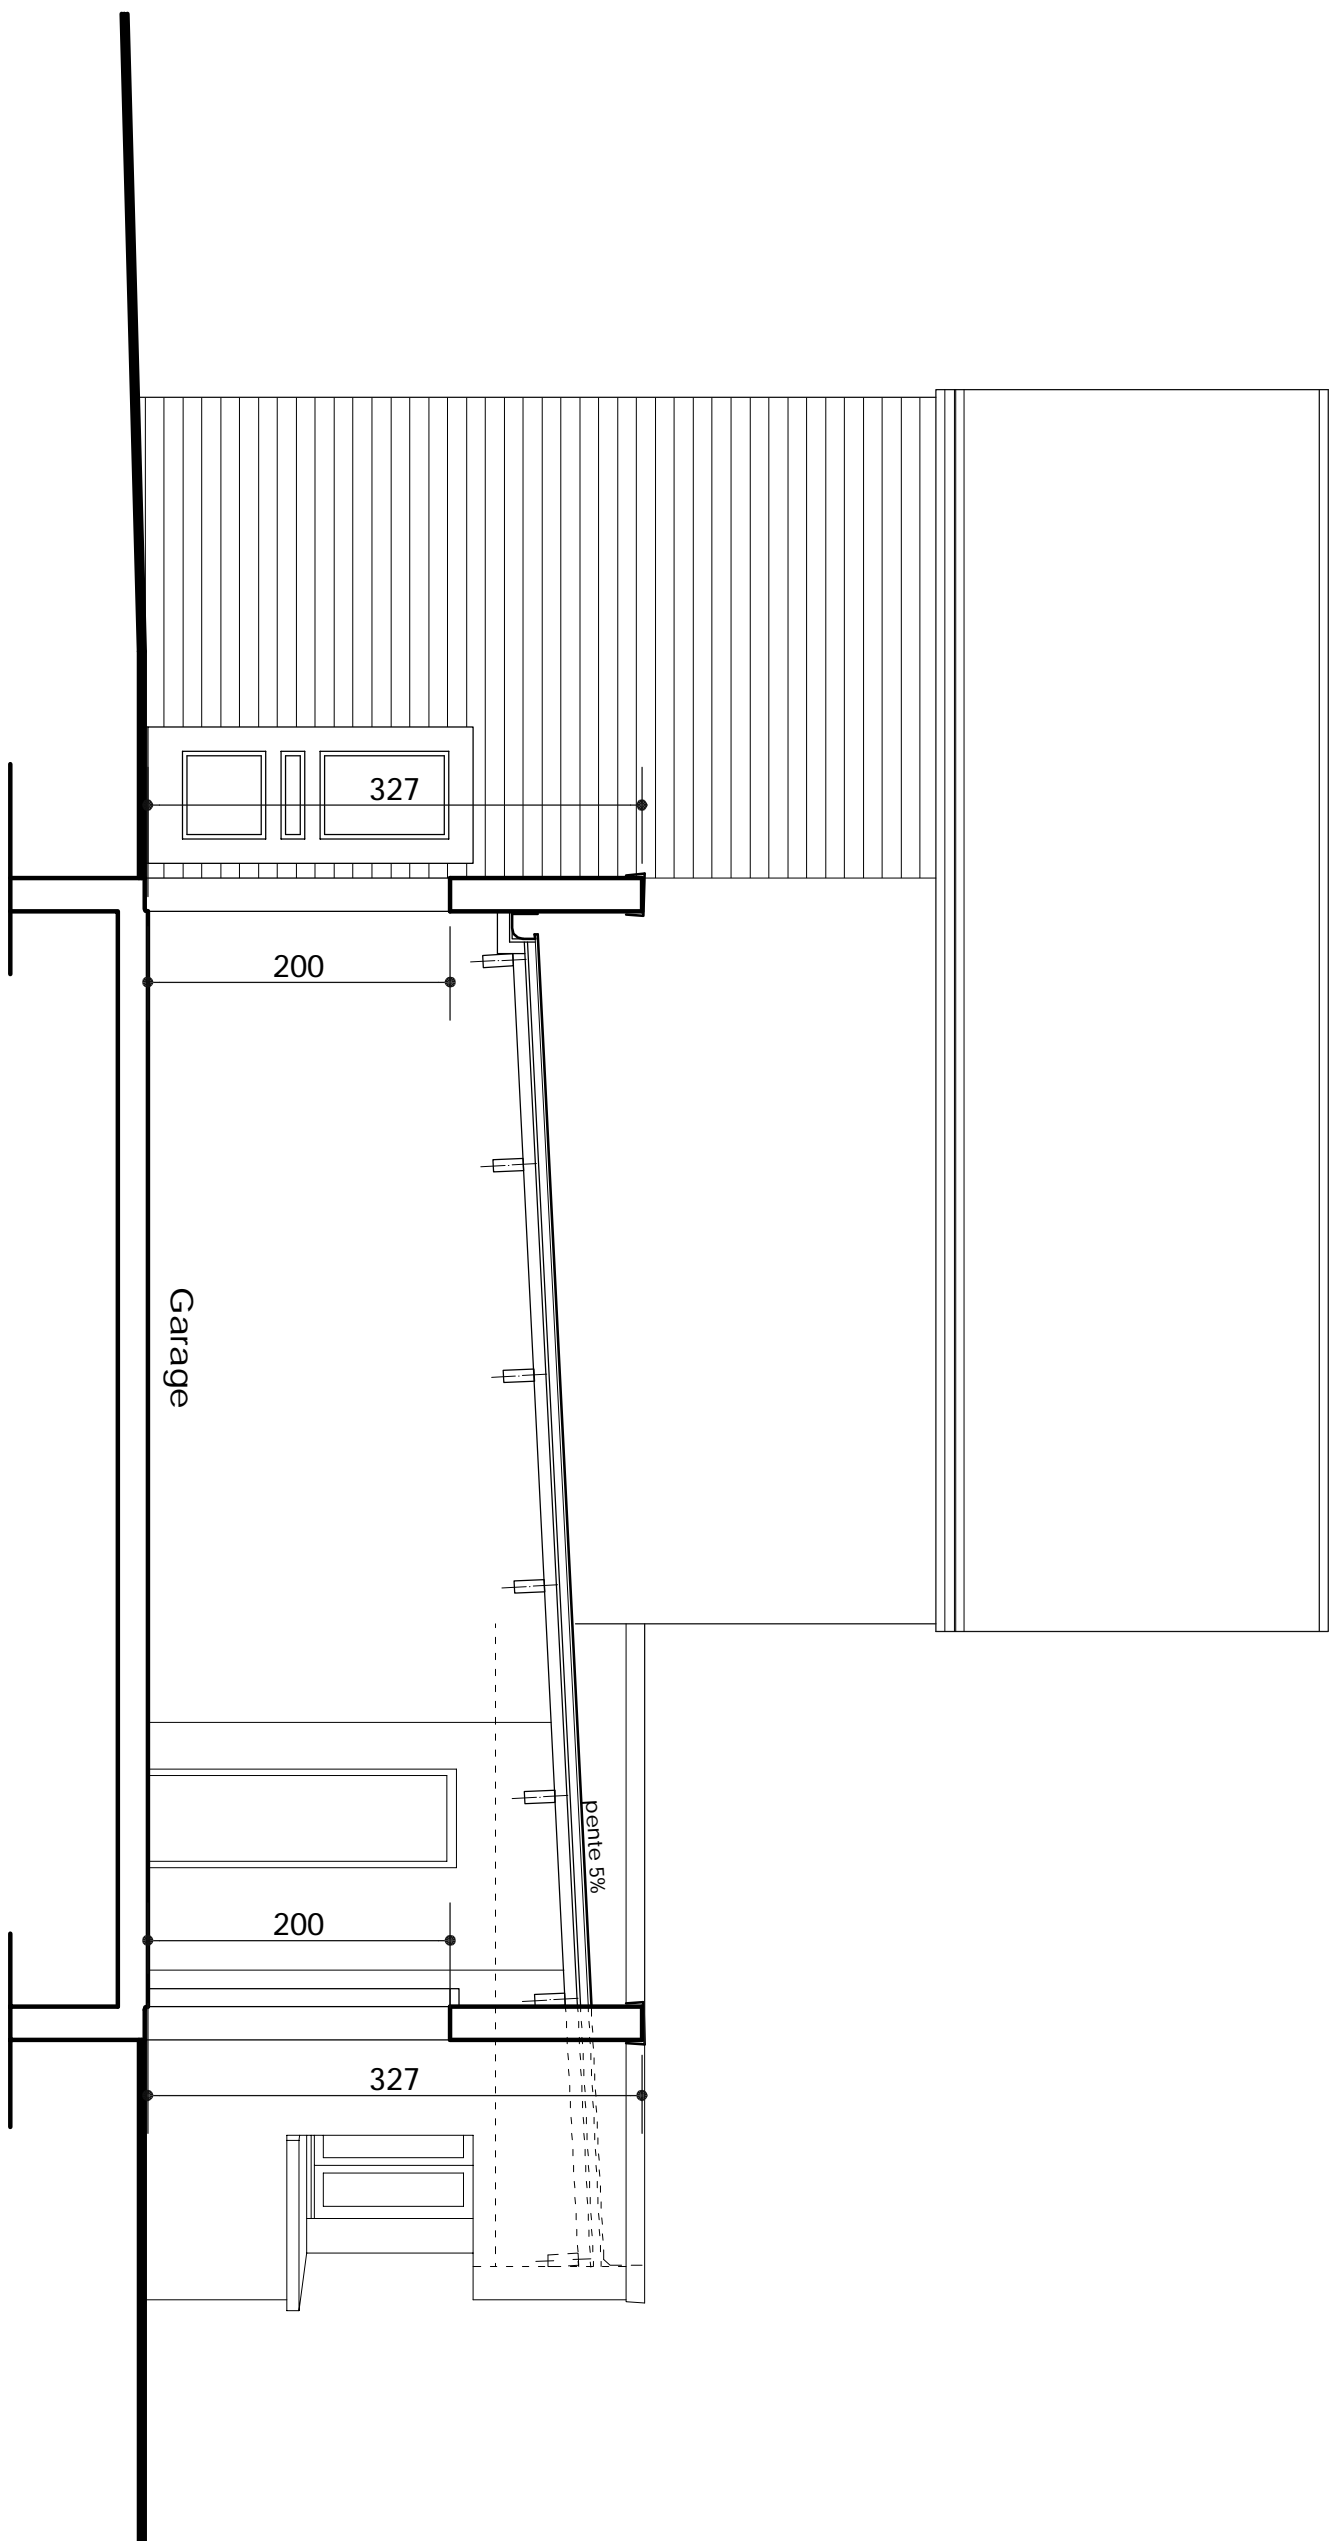

T IV r+1 - accession
 lots n°2/4 garage droite
 lots n°1/3 garage gauche
coupe CD
 ech 1/50

T IV r+1 - accession - lots n° 2/4 garage droite / lots n°1/3 garage gauche

| SURFACES | HABITABLES | UTILES | ANNEXES |
|-----------------|------------|--------|---------|
| REZ DE CHAUSSEE | | | |
| Entrée | 3,55 | | |
| Wc | 2,50 | | |
| Séjour | 19,45 | | |
| Cuisine | 8,55 | | |
| Chambre | 10,50 | | |
| Cellier | | | 4,20 |
| Garage | | | 15,55 |
| TOTAL Rchée | 44,55 | 44,55 | 19,75 |
| ETAGE | | | |
| Dégagement | 2,15 | | |
| Chambre 1 | 13,75 | | |
| Chambre 2 | 12,95 | | |
| Bains | 4,80 | | |
| TOTAL ETAGE | 33,65 | 33,65 | |
| TOTAL | 78,20 | 78,20 | 19,75 |