




TV r+1 - accession
 lot n° 6 garage droite
 rez de chaussée
 ech 1/50

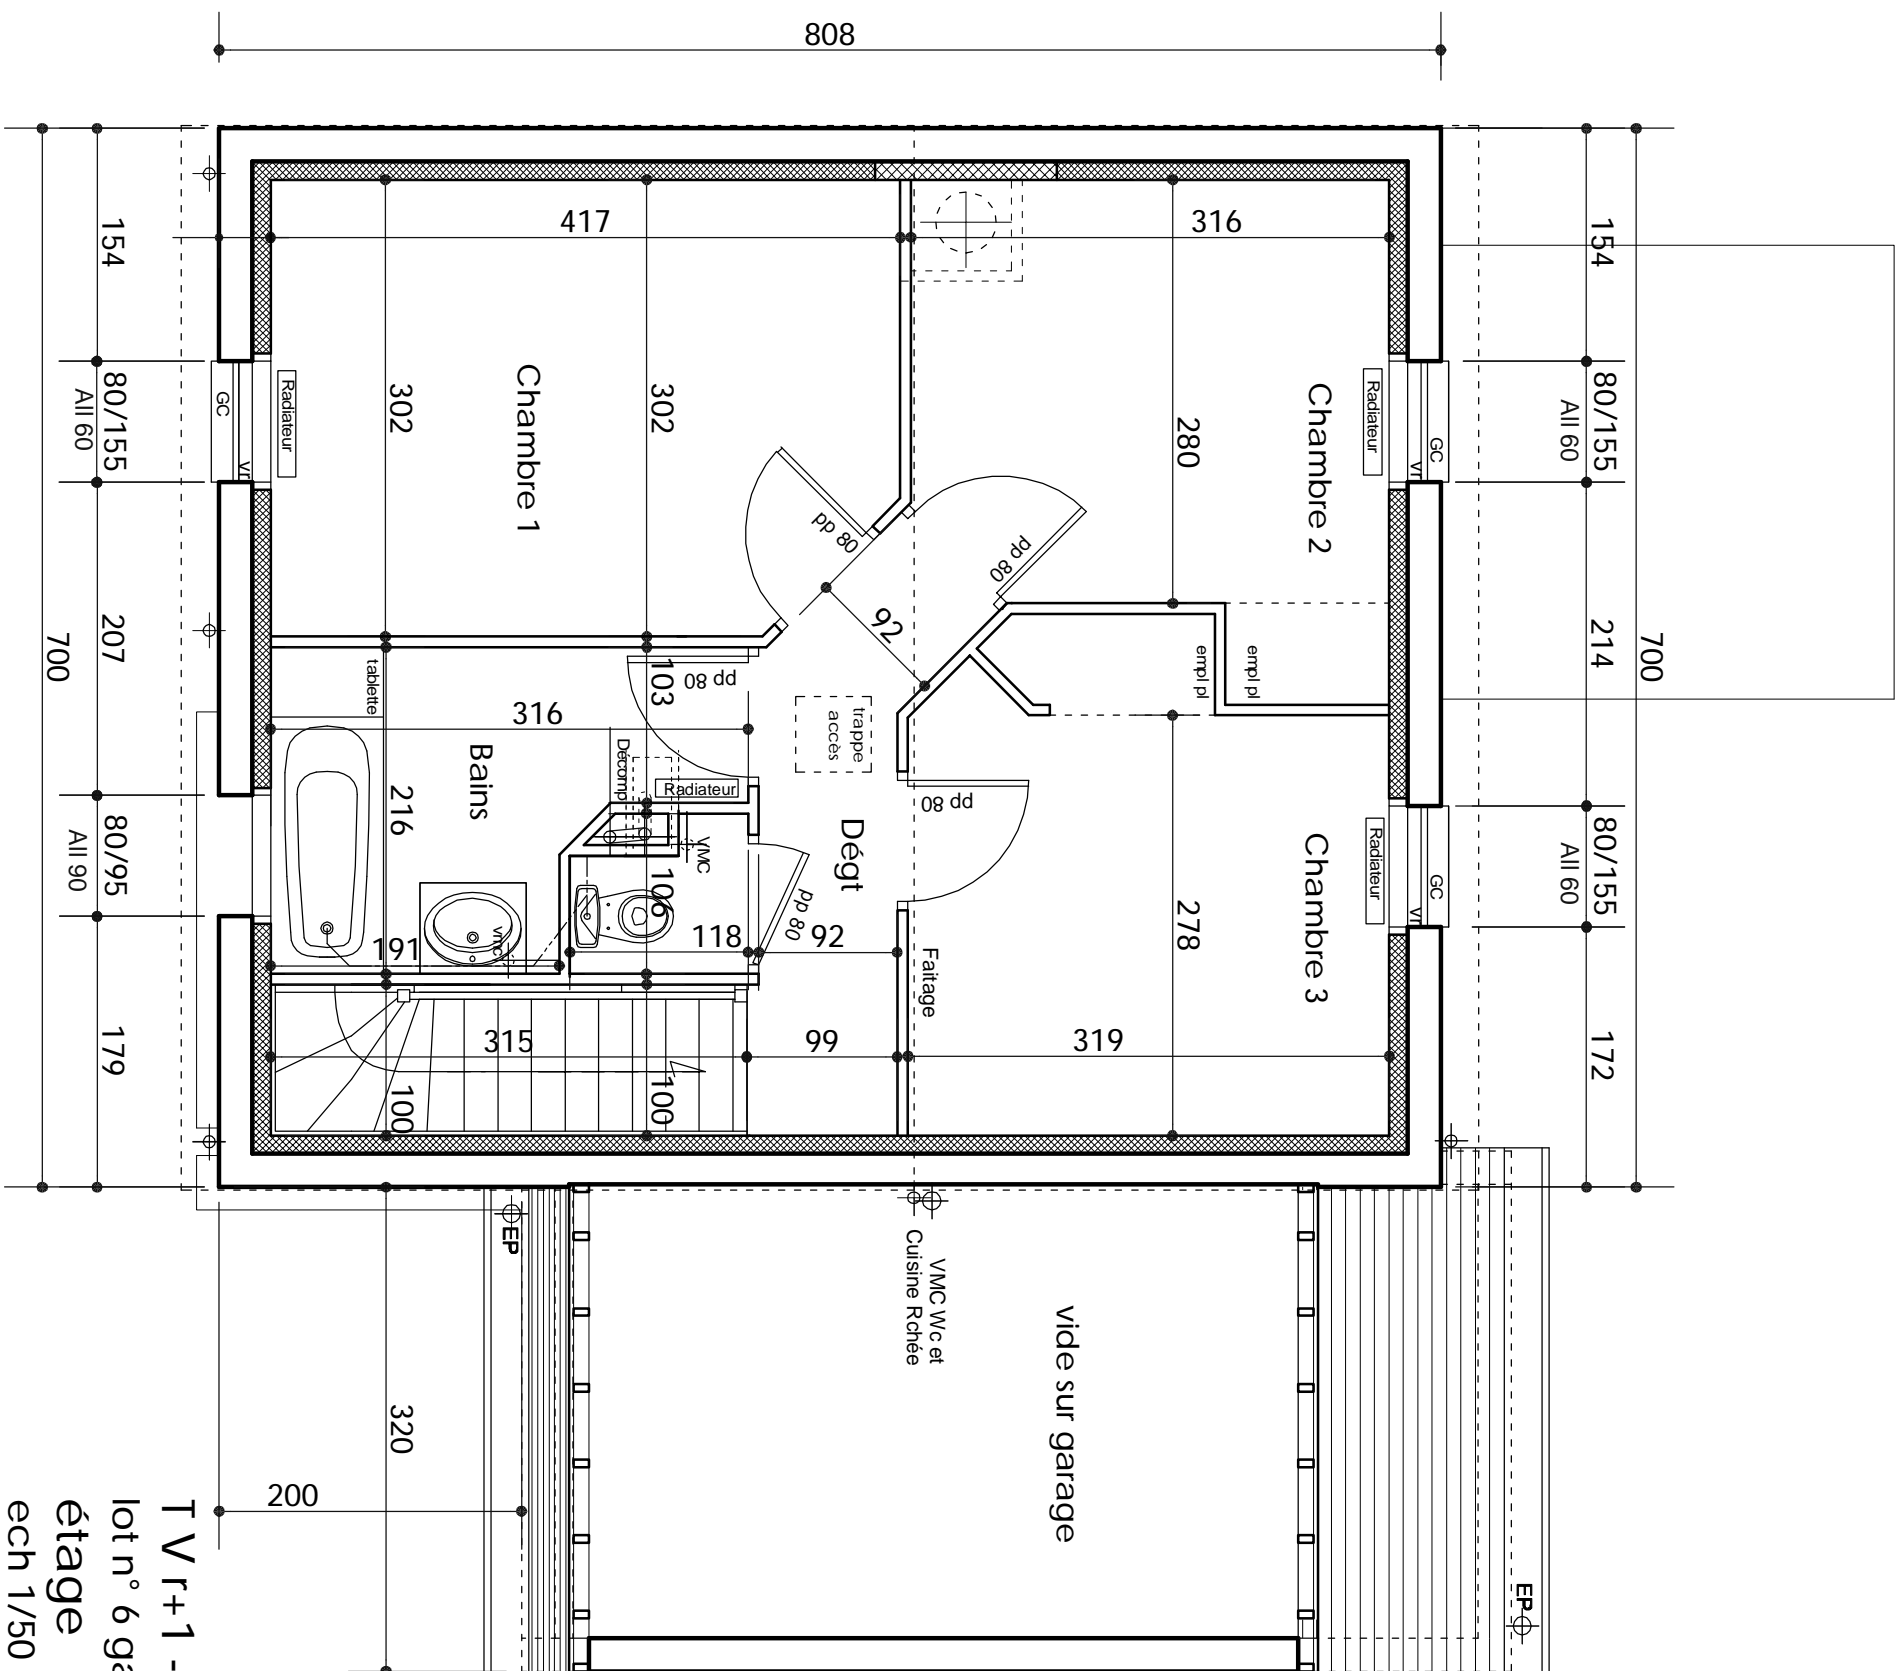

T V r+1 - accession
 lot n° 6 garage droite
 étage
 ech 1/50

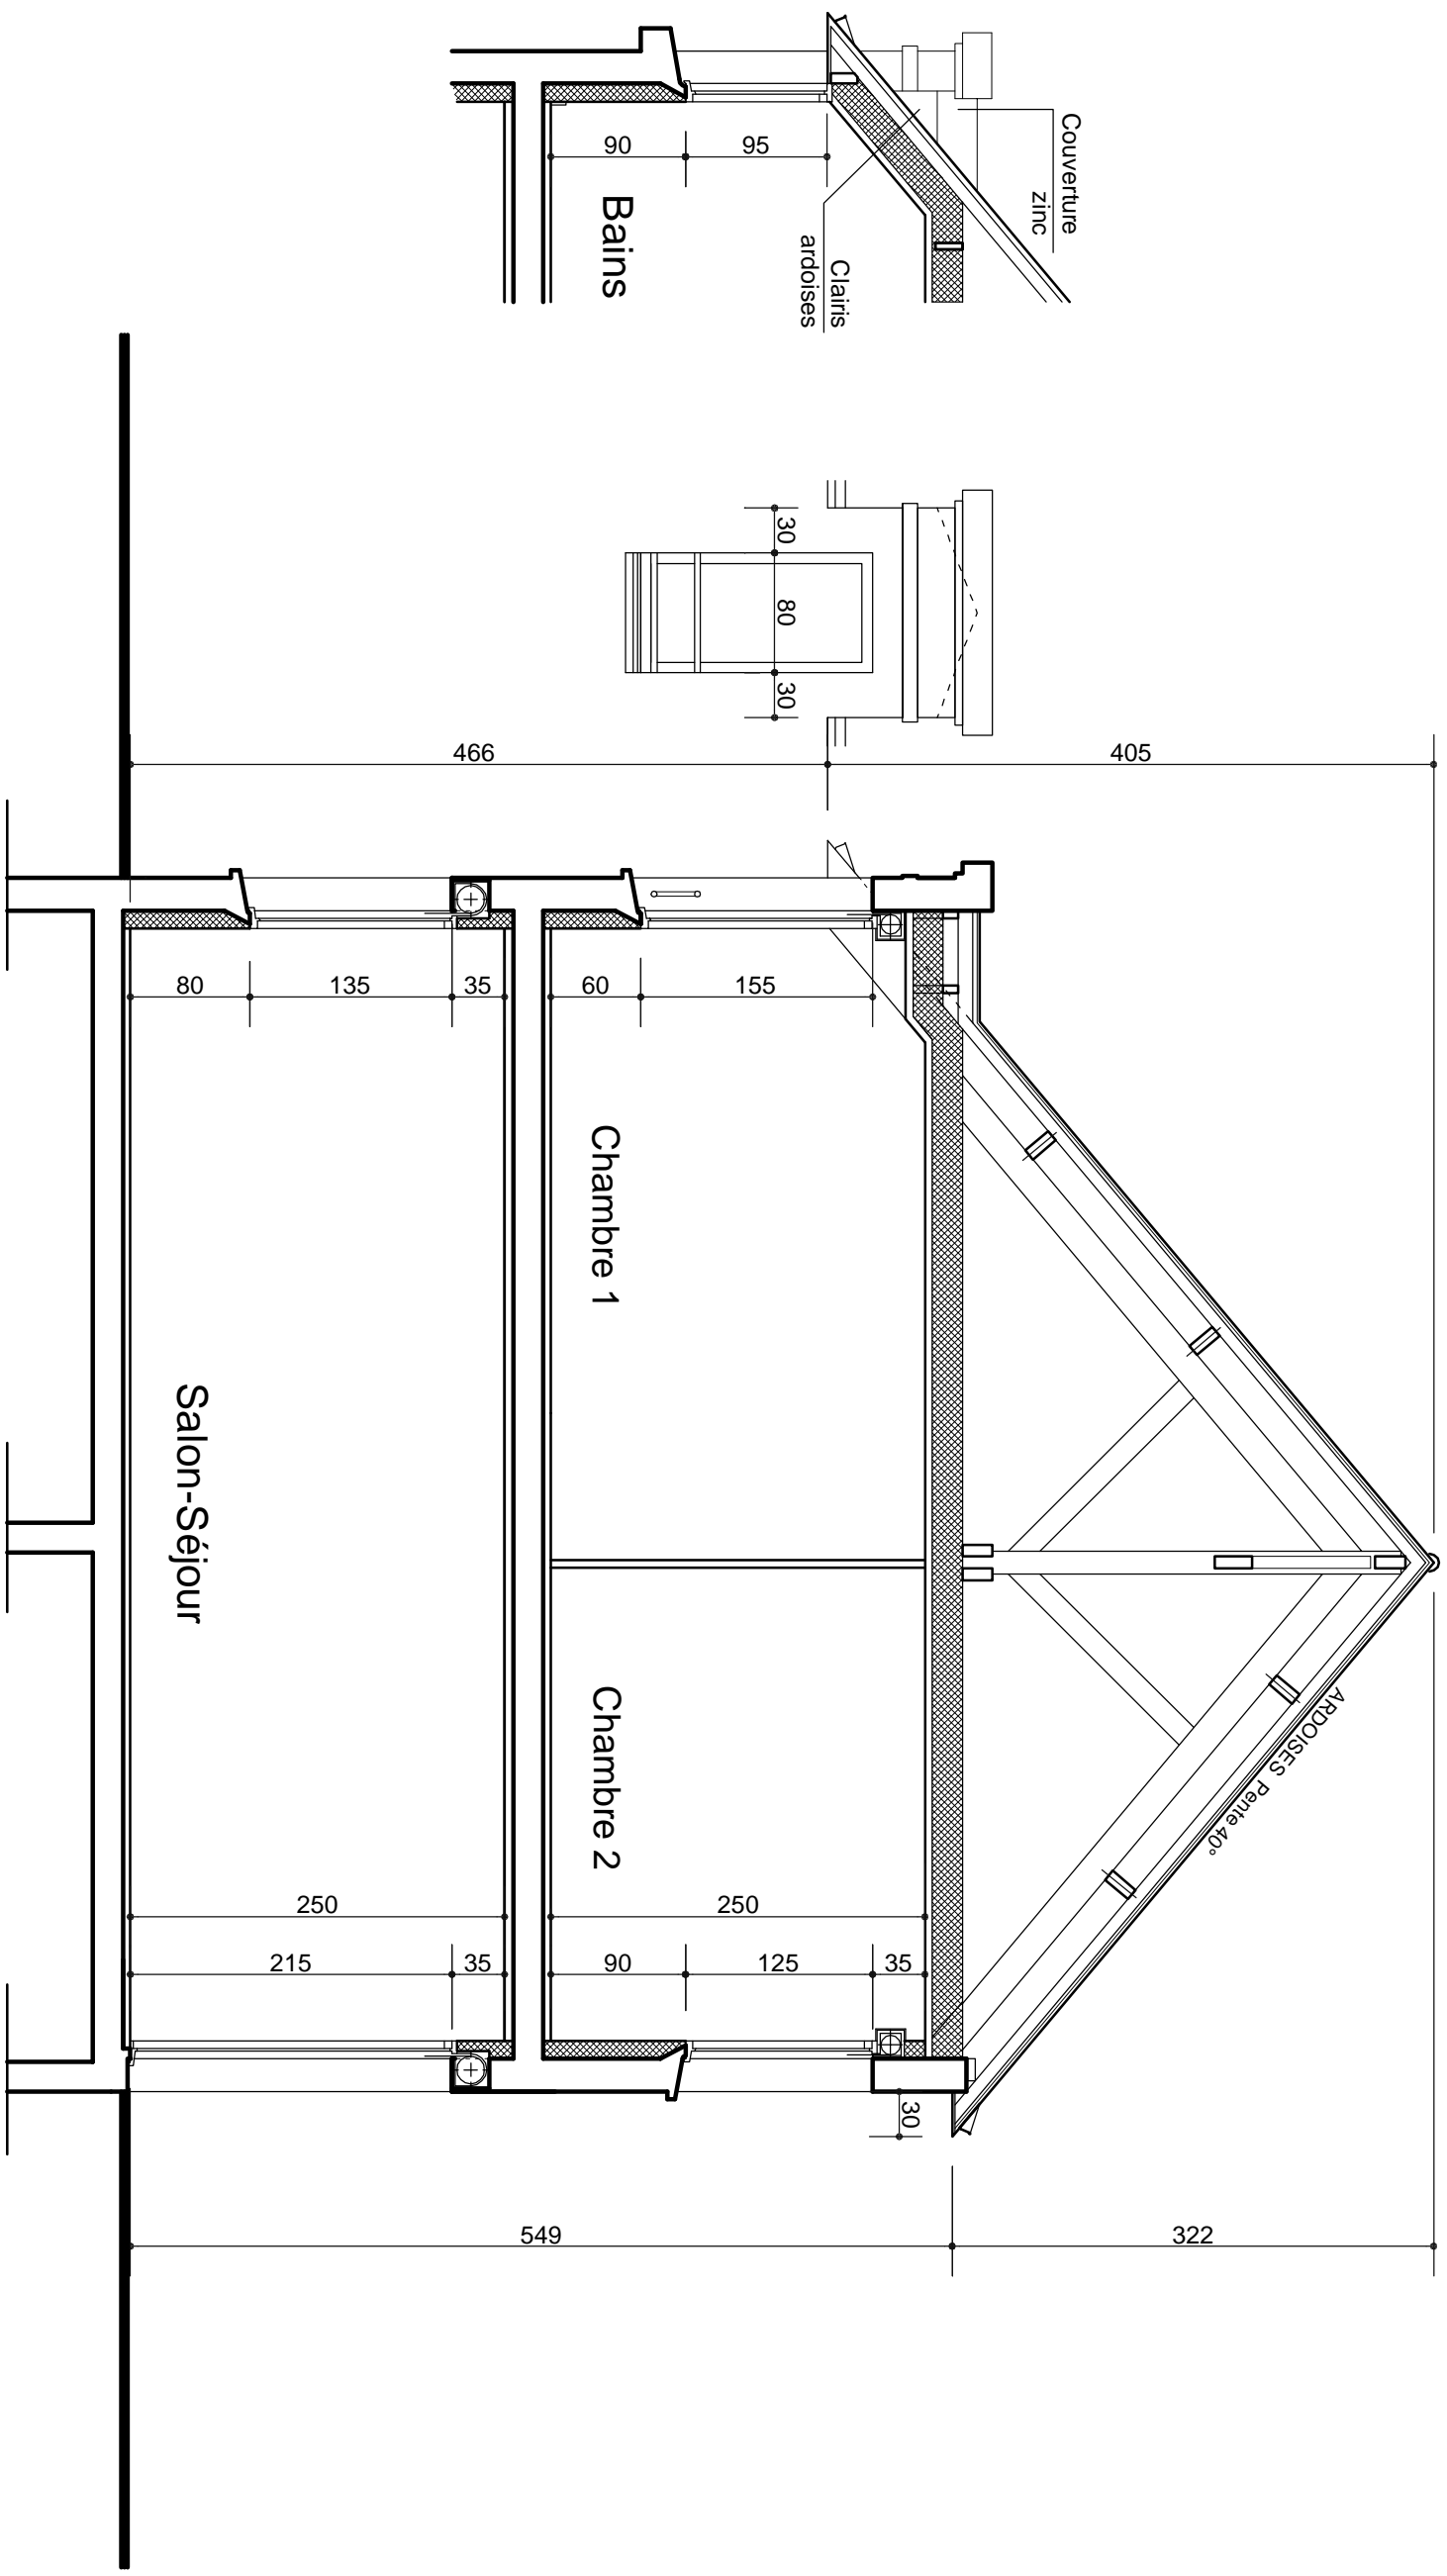

TV r+1 - accession
 lot n° 6 garage droite
 coupe AB
 ech 1/50

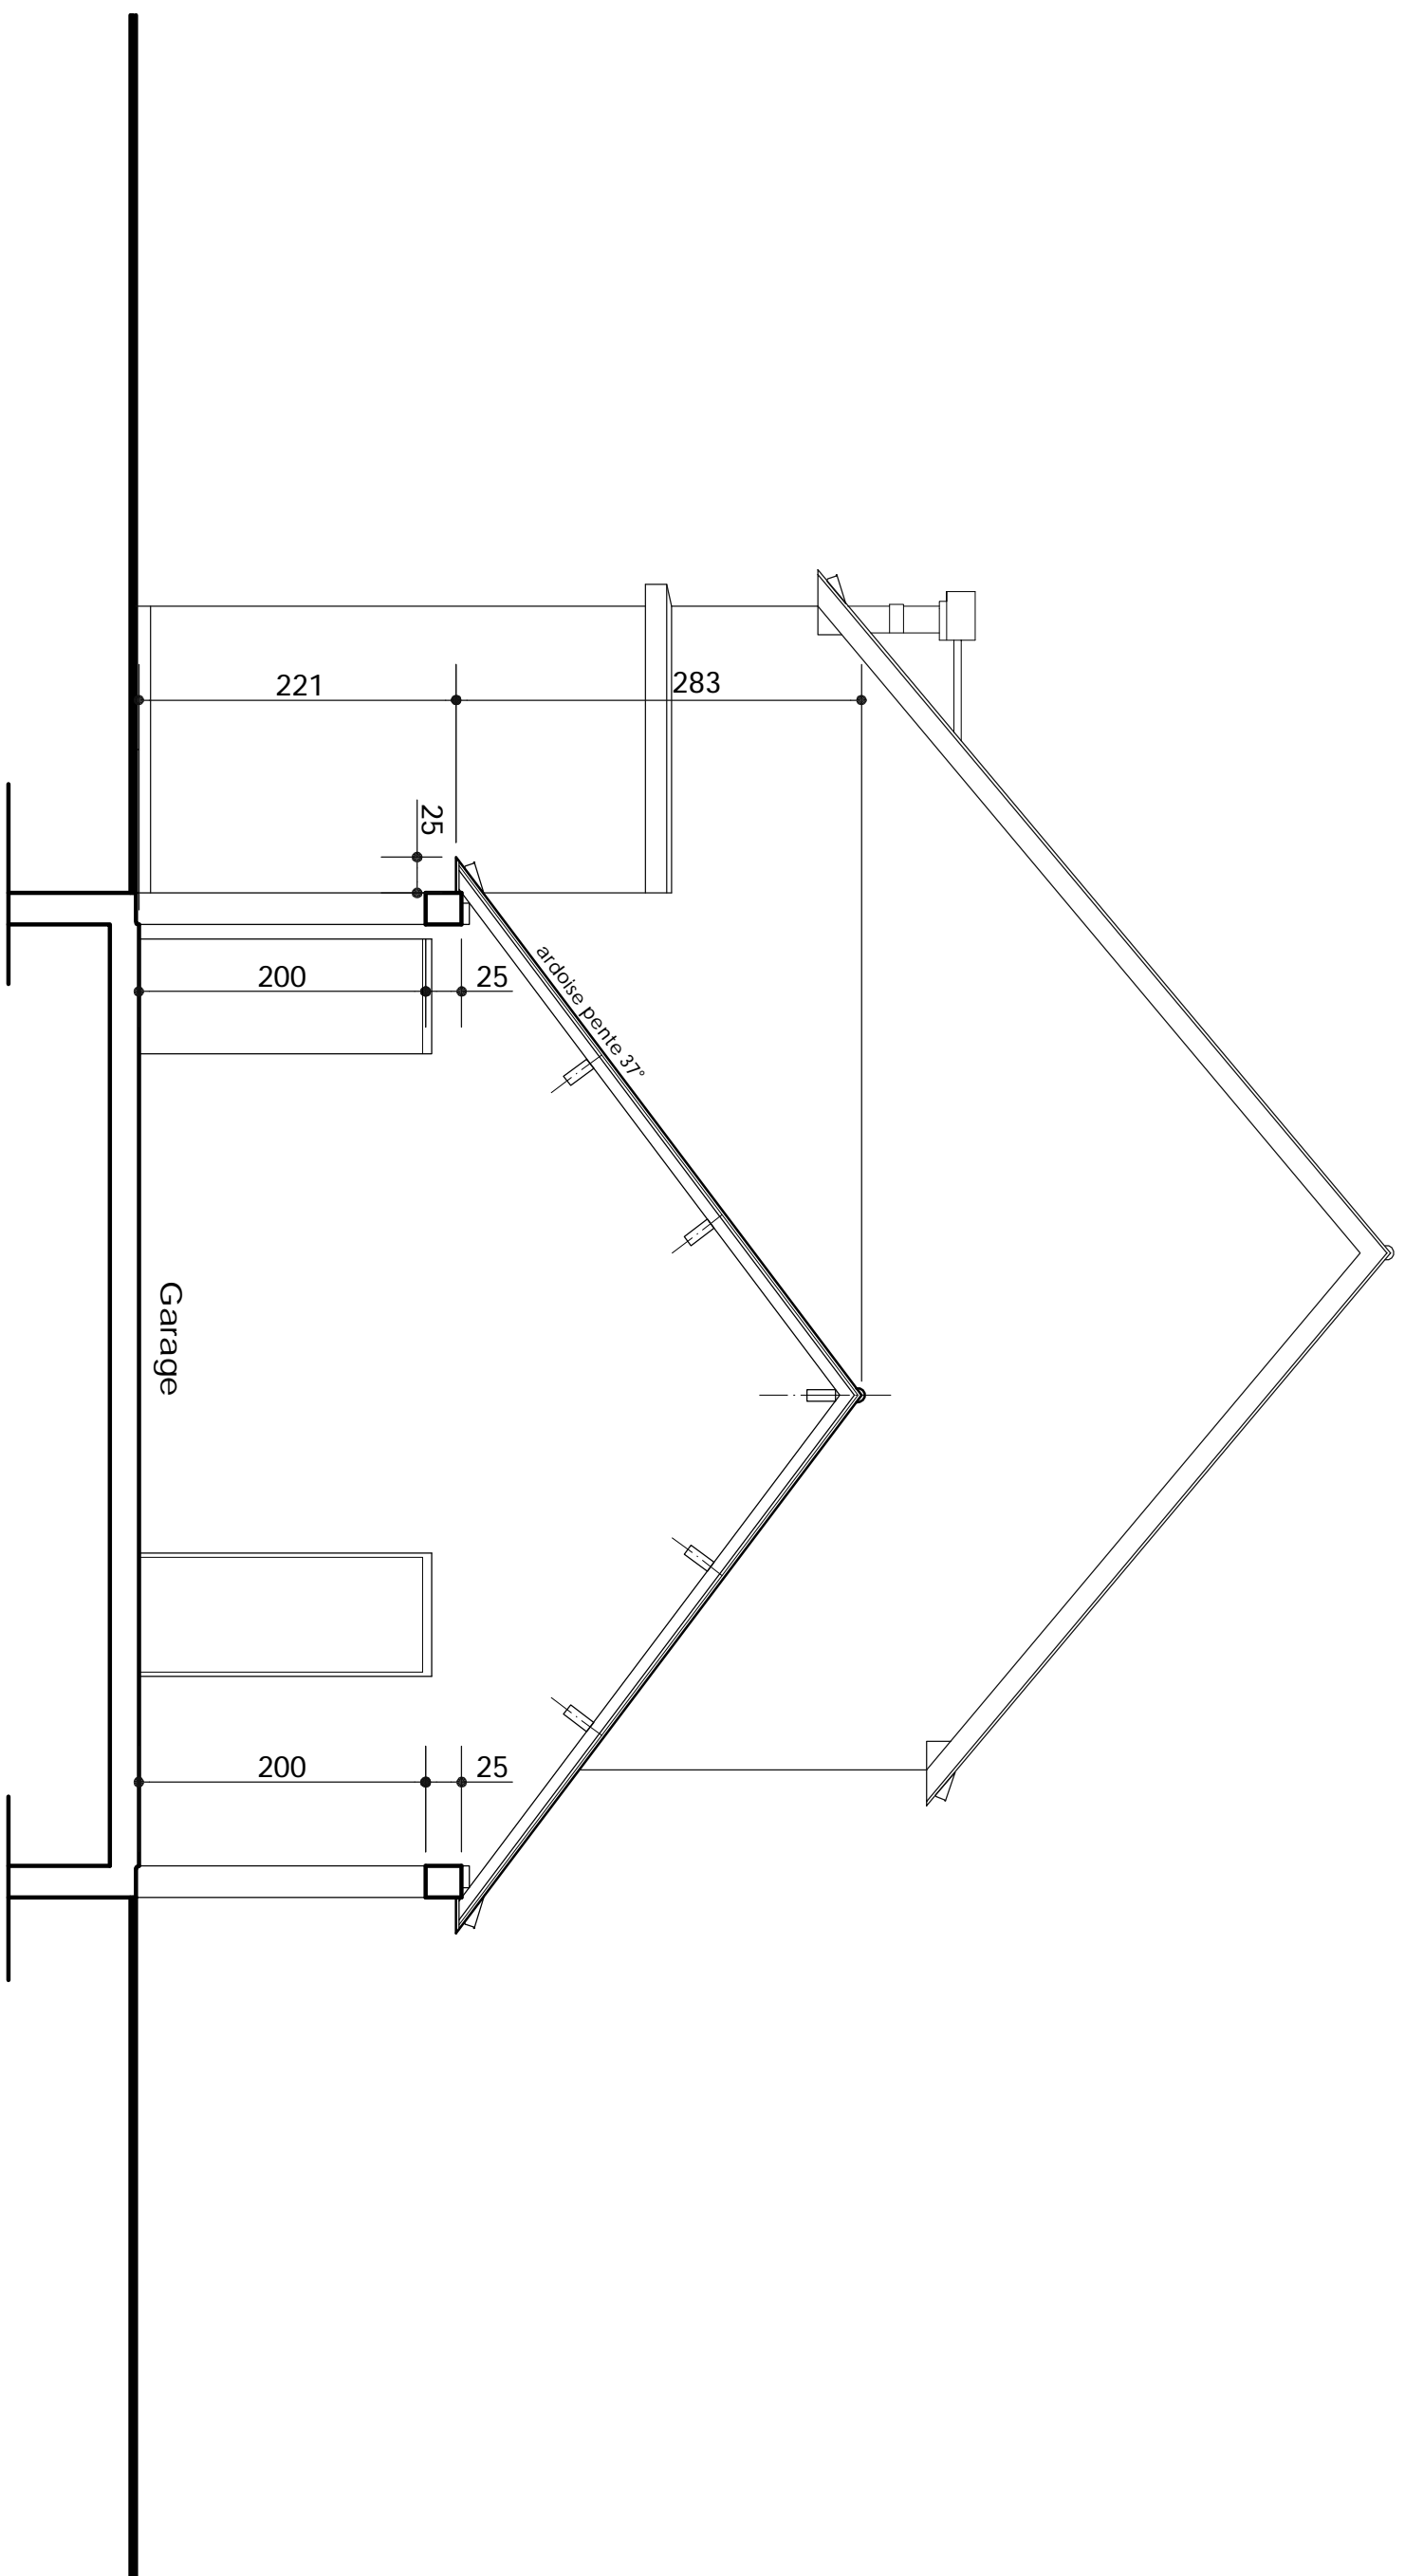

TV r+1 - accession
lot n° 6 garage droite
coupe CD
ech 1/50

| T V r+1 - accession - lot n° 6 garage droite | | | |
|--|------------|--------|---------|
| SURFACES | HABITABLES | UTILES | ANNEXES |
| REZ DE CHAUSSEE | | | |
| Entrée | 3,30 | | |
| Wc | 4,05 | | |
| Séjour | 27,65 | | |
| Cuisine | 8,40 | | |
| Cellier | | | 4,05 |
| Garage | | | 15,35 |
| TOTAL Rchée | 43,40 | 43,40 | 19,40 |
| ETAGE | | | |
| Dégagement | 3,85 | | |
| Chambre 1 | 12,15 | | |
| Chambre 2 | 9,40 | | |
| Chambre 3 | 9,95 | | |
| Wc | 1,05 | | |
| Bains | 5,45 | | |
| TOTAL ETAGE | 41,85 | 41,85 | |
| TOTAL | 85,25 | 85,25 | 19,40 |